



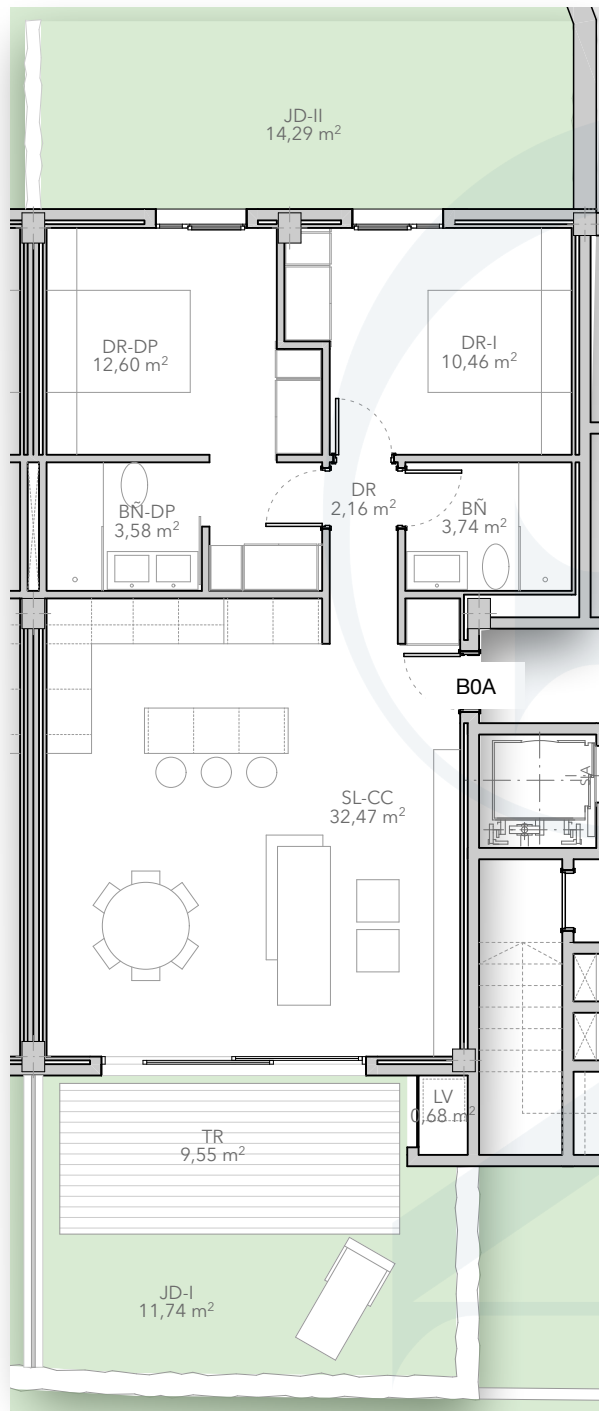

TR Terraza _ SL-CC Salón-Cocina _ LV Lavadero _ DS Distribuidor _ DP Dormitorio Principal _ BP Baño Principal _ DR I Dormitorio I _ DR II Dormitorio II _ BÑ Baño _ JD Jardín

Imágenes no contractuales y meramente ilustrativas sujetas a modificaciones de orden técnico, jurídico o comercial de la dirección facultativa o autoridad competente. Las infografías de las fachadas, elementos comunes y restantes espacios son orientativos y podrán ser objeto de verificación en los proyectos técnicos. El mobiliario y el ajardinamiento de las infografías no están incluidos, y el equipamiento de las viviendas será el indicado en la correspondiente memoria de calidades. Toda la información y entrega de documentación se hará según lo establecido en el Real Decreto 515/1989 y demás normas que pudieran complementarlo ya sean de carácter estatal o autonómico.

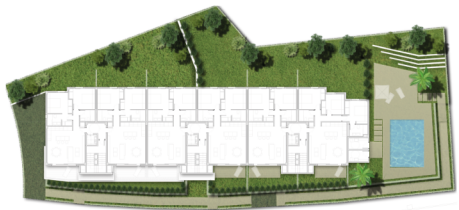

SENDA II

ESTEPONA | COSTA DEL SOL

B0A


Manzana M3 _ Sector SURO R6 "Juan Benítez"
Estepona (Málaga)

Superficies

SUPERFICIES CONSTRUIDAS		S/R.D.: 218/2005
Vivienda (incl. zonas comunes)	88,92 m ²	97,81 m ²
Terrazas / Solarium	9,55 m ²	
Total (Vivienda + terrazas + zonas comunes)	98,47 m ²	


SUPERFICIES ÚTILES		S/R.D.: 218/2005
Vivienda	65,69 m ²	72,26 m ²
Terrazas / Solarium	9,55 m ²	
Total (Vivienda + terrazas + zonas comunes)	75,24 m ²	

Sección

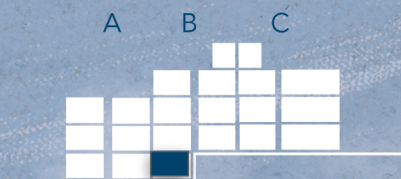

Sección

Planta

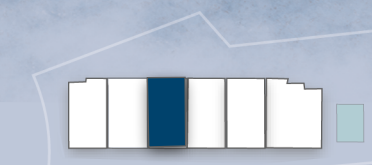

CABANILLAS

REAL ESTATE
desde 1952

www.senda2.com | +34 663 548 144

Promueve: Residencial Senda II, S.L.