

A0B


Manzana M3 _ Sector SURO R6 "Juan Benítez"
Estepeona (Málaga)

Superficies

SUPERFICIES CONSTRUIDAS		S/ R.D.: 218/2005
Vivienda <small>(Incl. zonas comunes)</small>	87,49 m ²	96,24 m ²
Terrazas / Solarium	11,50 m ²	
Total <small>(Vivienda + terrazas + zonas comunes)</small>	98,99 m²	


SUPERFICIES ÚTILES		S/ R.D.: 218/2005
Vivienda	65,72 m ²	72,29 m ²
Terrazas / Solarium	11,51 m ²	
Total <small>(Vivienda + terrazas + zonas comunes)</small>	77,23 m²	

Sección

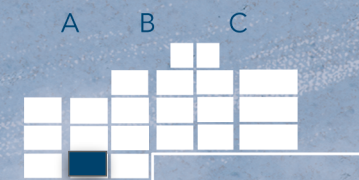

Sección

Planta

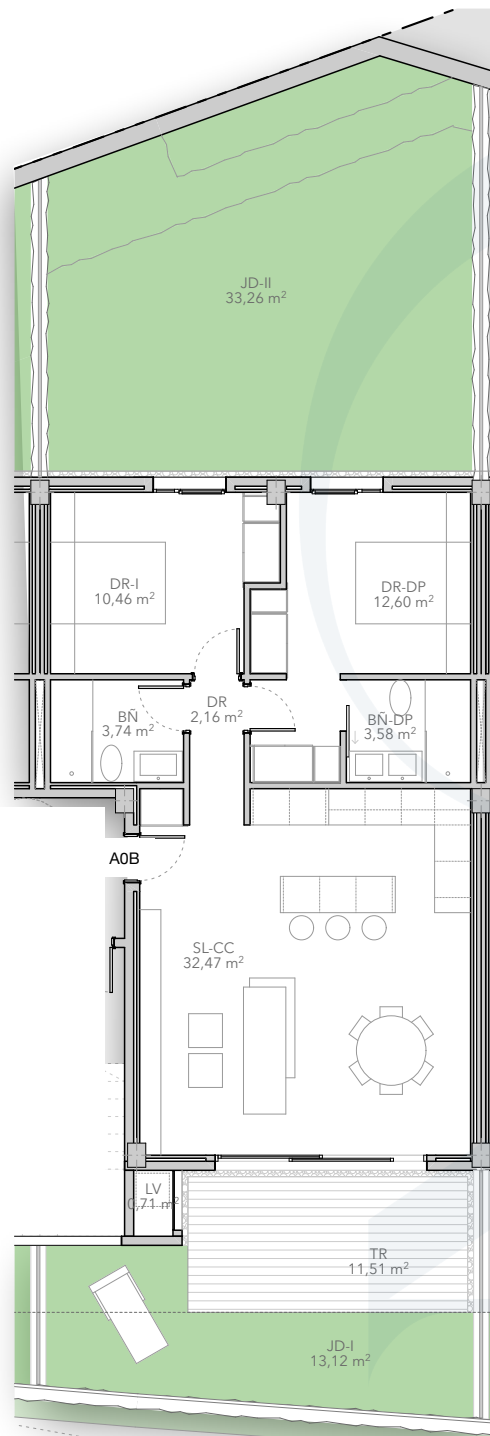

TR Terraza _ SL-CC Salón-Cocina _ LV Lavadero _ DS Distribuidor _ DP Dormitorio Principal _ BP Baño Principal _ DR I Dormitorio I _ DR II Dormitorio II _ BÑ Baño _ JD Jardín

Imágenes no contractuales y meramente ilustrativas sujetas a modificaciones de orden técnico, jurídico o comercial de la dirección facultativa o autoridad competente. Las infografías de las fachadas, elementos comunes y restantes espacios son orientativos y podrán ser objeto de verificación en los proyectos técnicos. El mobiliario y el ajardinamiento de las infografías no están incluidos, y el equipamiento de las viviendas será el indicado en la correspondiente memoria de calidades. Toda la información y entrega de documentación se hará según lo establecido en el Real Decreto 515/1989 y demás normas que pudieran complementarlo ya sean de carácter estatal o autonómico.



CABANILLAS
REAL ESTATE
desde 1952

www.senda2.com | +34 663 548 144

Promueve: Residencial Senda II, S.L.